




Concorso per idee di Architettura
FUORI E DENTRO LA CITTA'

Planimetria

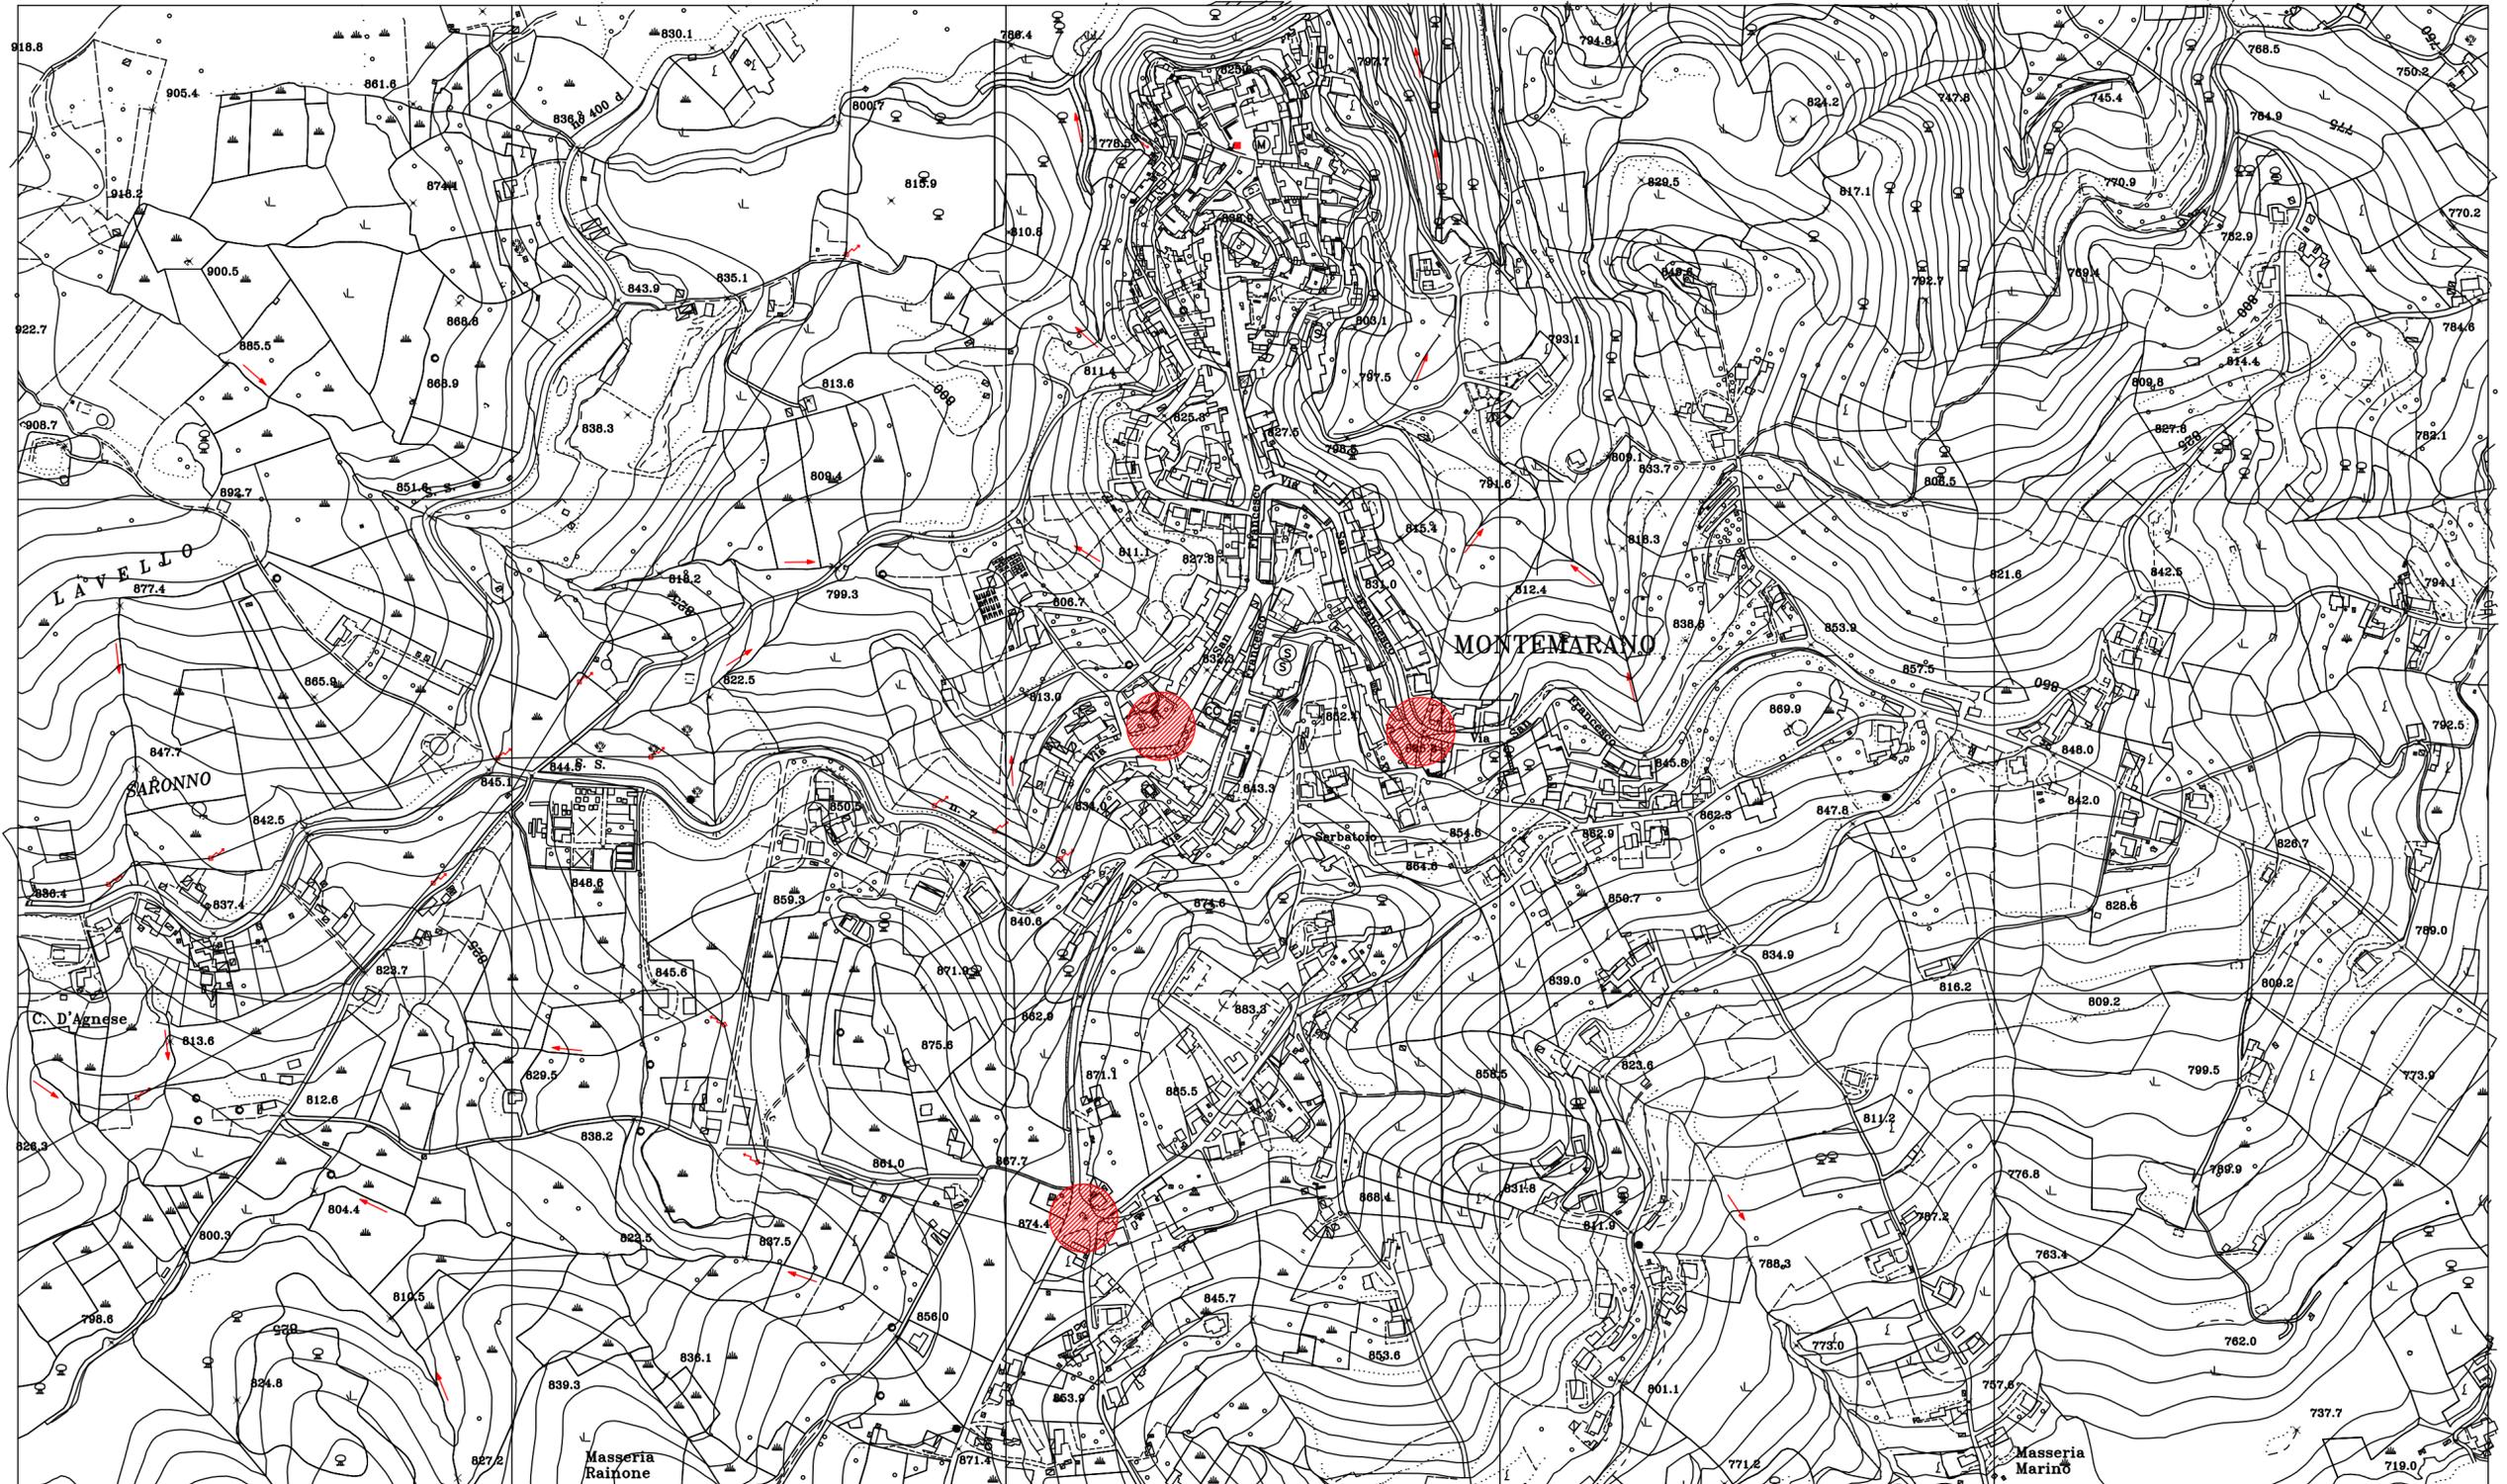

 Aree salienti individuate per l'ingresso al paese

Scala 1:5000

